


PRAÇA

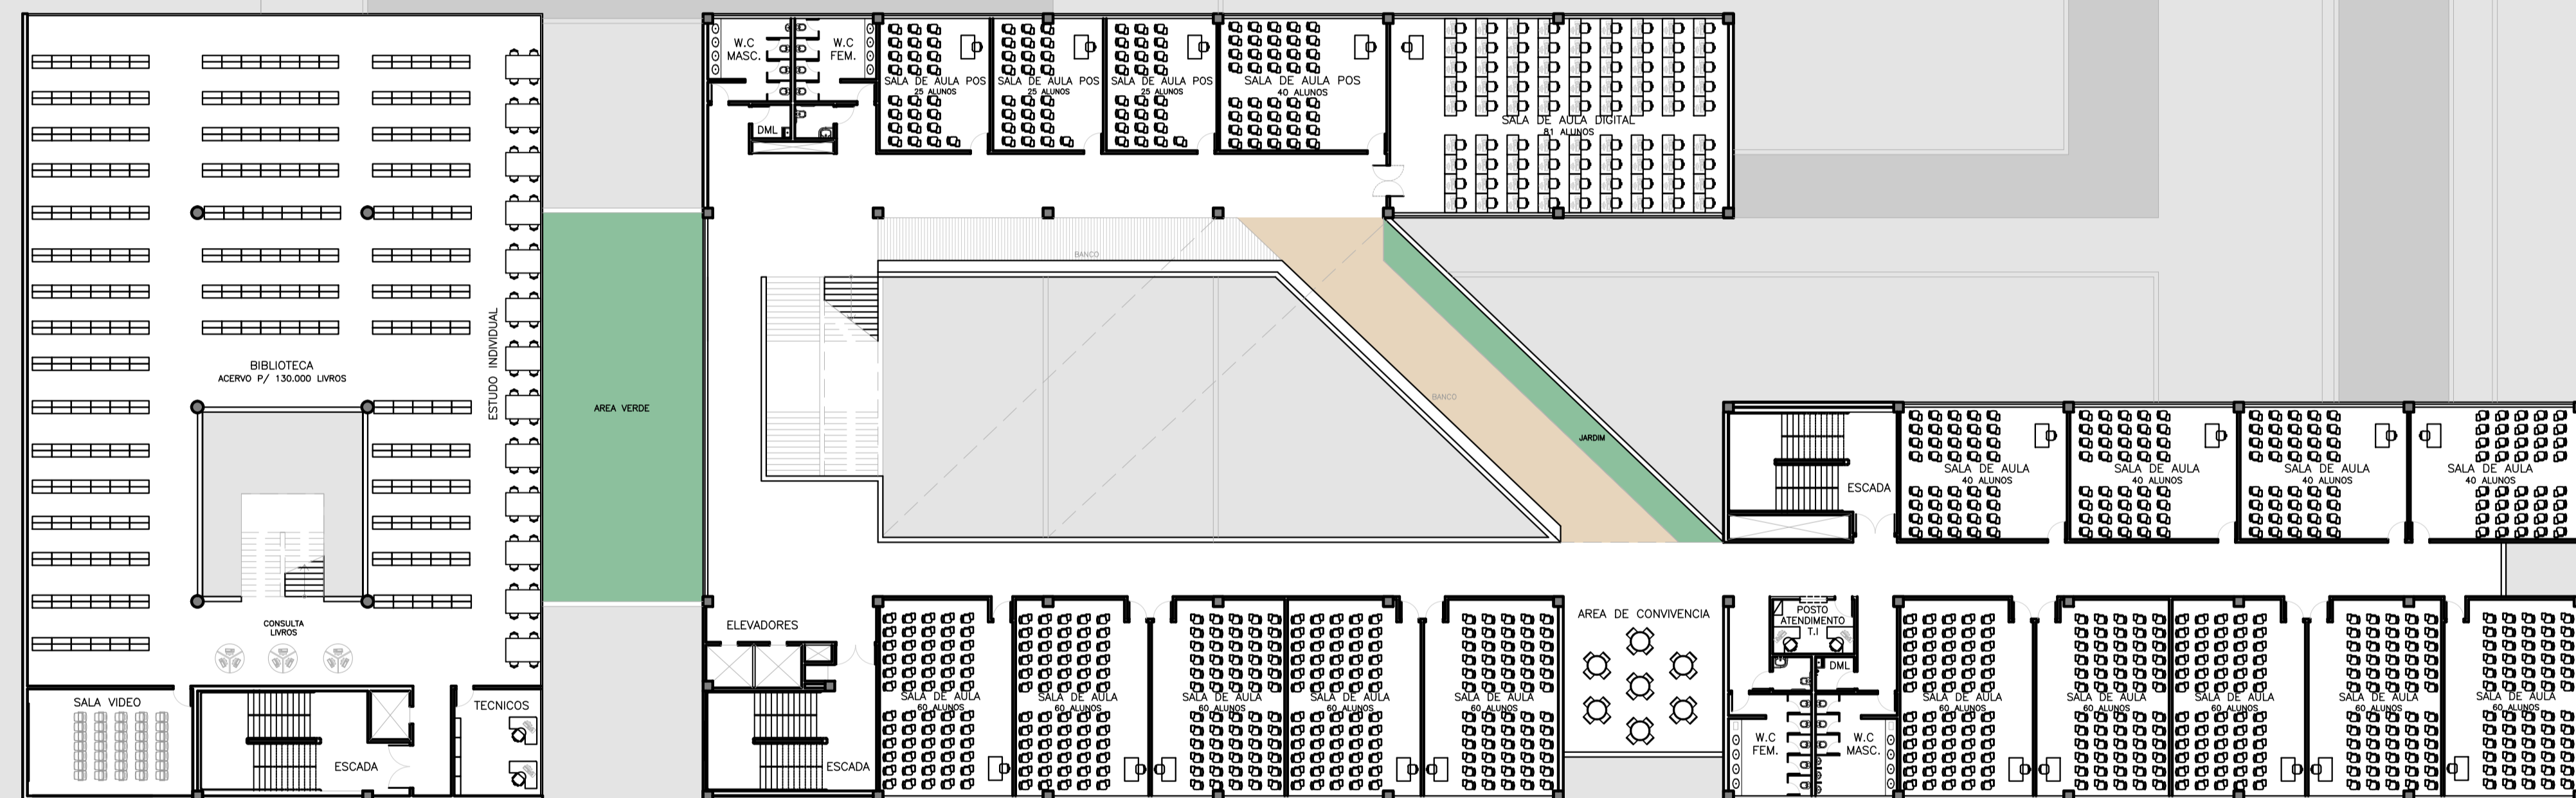

2° PAVIMENTO—SALAS DE AULA E BIBLIOTECA
Esc. 1:250

AREA VERDE
CIRCULAÇÃO DESCOBERTA

PAVIMENTO	AMBIENTE	ÁREA (m²)	QTD	ÁREA TOTAL (m²)
2° Pavimento	Biblioteca	983,96	1	983,96
	Salas de Aula Pos 25 alunos	38,65	3	115,95
	Salas de Aula Pos 40 alunos	58,48	1	58,48
	Sala de Aula Digital	174,25	1	174,25
	Salas de Aula Grad. 40 alunos	58,48	4	233,92
	Salas de Aula Grad. 60 alunos	67,88	10	678,80
	Area Convivência	66,00	1	66,00
	Atendimento TI	11,76	1	11,76
	Sanitarios/DML	97,99	0	97,99
	Escadas de Emergência	167,87	0	167,87
	Elevadores	15,86	0	15,86
	Areas Verdes	200,96	0	200,96
	Circulação	732,42	0	732,42
AREA ÚTIL TOTAL				3538,22

ESTUDO PRELIMINAR PARA LICITAÇÃO DE PROJETO EXECUTIVO COMPLETO - maio/2014
EDIFÍCIO EPPEN - CAMPUS OSASCO - TERRENO QUITAÚNA
 Universidade Federal de São Paulo - Pró Reitoria de Planejamento