


PRAÇA

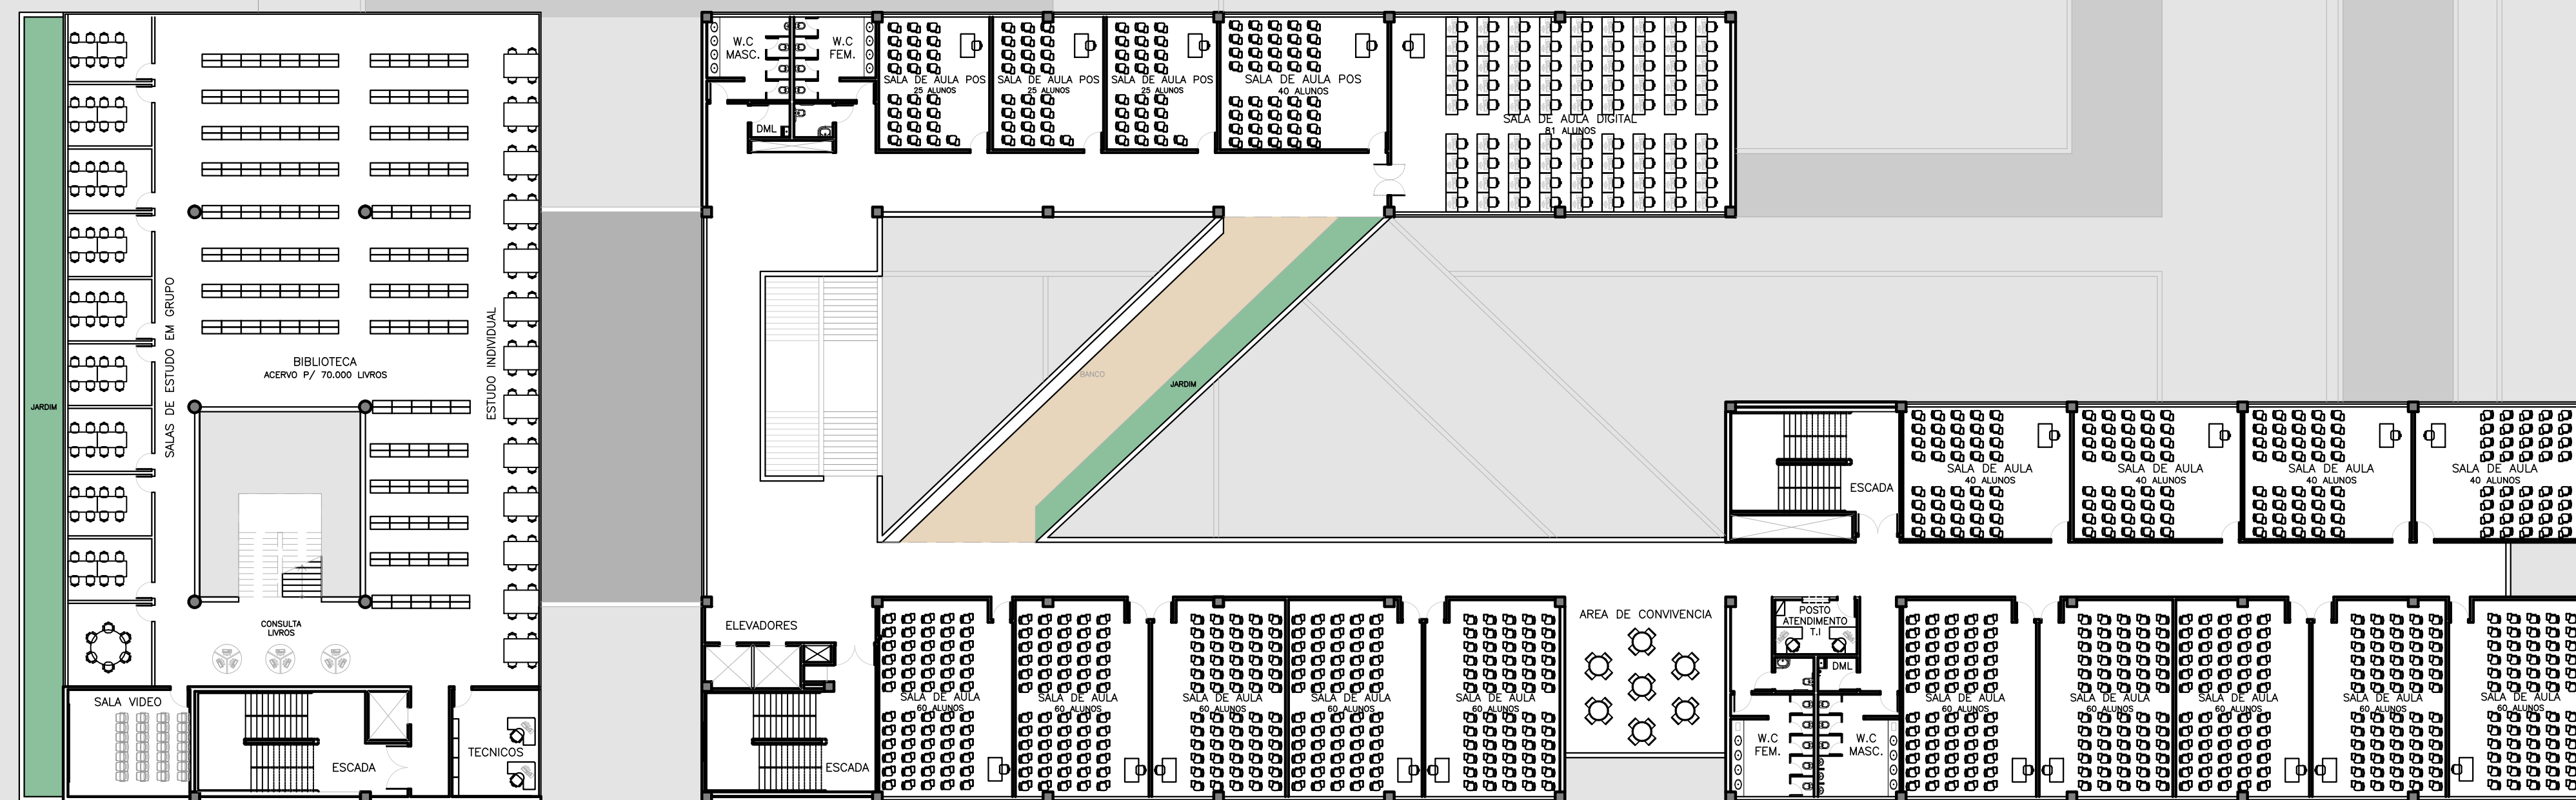

3° PAVIMENTO—SALAS DE AULA E BIBLIOTECA
Esc. 1:250

AREA VERDE
CIRCULACAO DESCOBERTA

PAVIMENTO	AMBIENTE	ÁREA (m²)	QTD	ÁREA TOTAL (m²)
3° Pavimento	Biblioteca	898,87	1	898,87
	Salas de Aula Pos 25 alunos	38,65	3	115,95
	Salas de Aula Pos 40 alunos	58,48	1	58,48
	Sala de Aula Digital	174,25	1	174,25
	Salas de Aula Grad. 40 alunos	58,48	4	233,92
	Salas de Aula Grad. 60 alunos	67,88	10	678,88
	Area Convivência	66,00	1	66,00
	Atendimento TI	11,76	1	11,76
	Sanitarios/DML	97,99	0	97,99
	Escadas de Emergencia	167,87	0	167,87
	Elevadores	15,86	0	15,86
	Areas Verdes	113,83	0	113,83
	Circulação	631,94	0	631,94
AREA UTIL TOTAL				3265,60

ESTUDO PRELIMINAR PARA LICITAÇÃO DE PROJETO EXECUTIVO COMPLETO - maio/2014
EDIFÍCIO EPPEN - CAMPUS OSASCO - TERRENO QUITAÚNA
 Universidade Federal de São Paulo - Pró Reitoria de Planejamento