


LOTE UNIFESP
USO A DEFINIR


MORADIA ESTUDANTIL
(EM ESTUDO)

AREA EMBARQUE/DESEMBARQUE
ONIBUS

RUA PARQUE

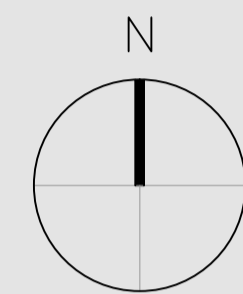

PRAÇA

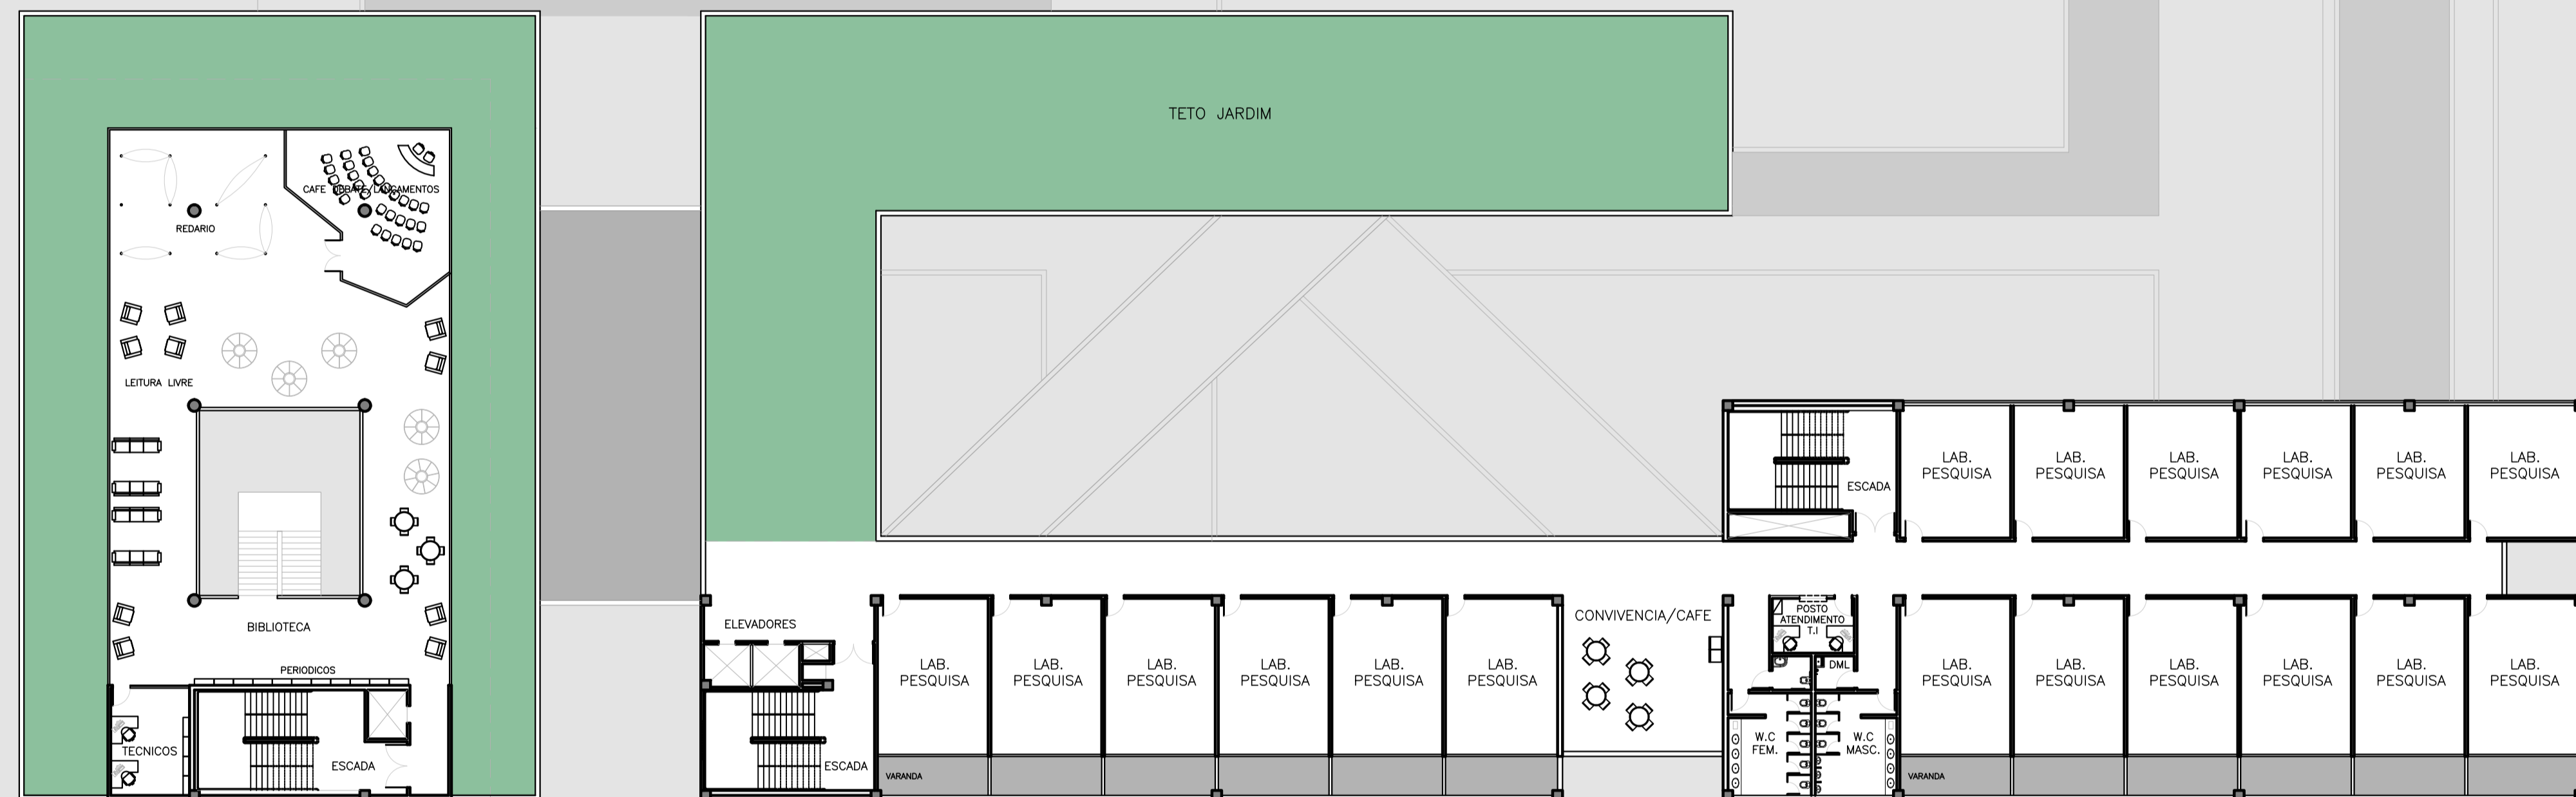

4º PAVIMENTO - PESQUISA E BIBLIOTECA
Esc. 1:250

PAVIMENTO	AMBIENTE	ÁREA (m²)	QTD	ÁREA TOTAL (m²)
4º Pavimento	Biblioteca	520,20	1	520,20
	Laboratorios de Pesquisa I	57,40	12	688,80
	Laboratorios de Pesquisa II	38,65	6	231,90
	Area Convivência	66,00	1	66,00
	Atendimento TI	11,76	1	11,76
	Sanitarios/DML	53,52	0	53,52
	Escadas de Emergencia	167,87	0	167,87
	Elevadores	15,86	0	15,86
	Areas Verdes	1118,79	0	1118,79
	Circulação	299,61	0	299,61
ÁREA ÚTIL TOTAL				3174,31

ESTUDO PRELIMINAR PARA LICITAÇÃO DE PROJETO EXECUTIVO COMPLETO - maio/2014
EDIFÍCIO EPPEN - CAMPUS OSASCO - TERRENO QUITAÚNA
 Universidade Federal de São Paulo - Pró Reitoria de Planejamento