
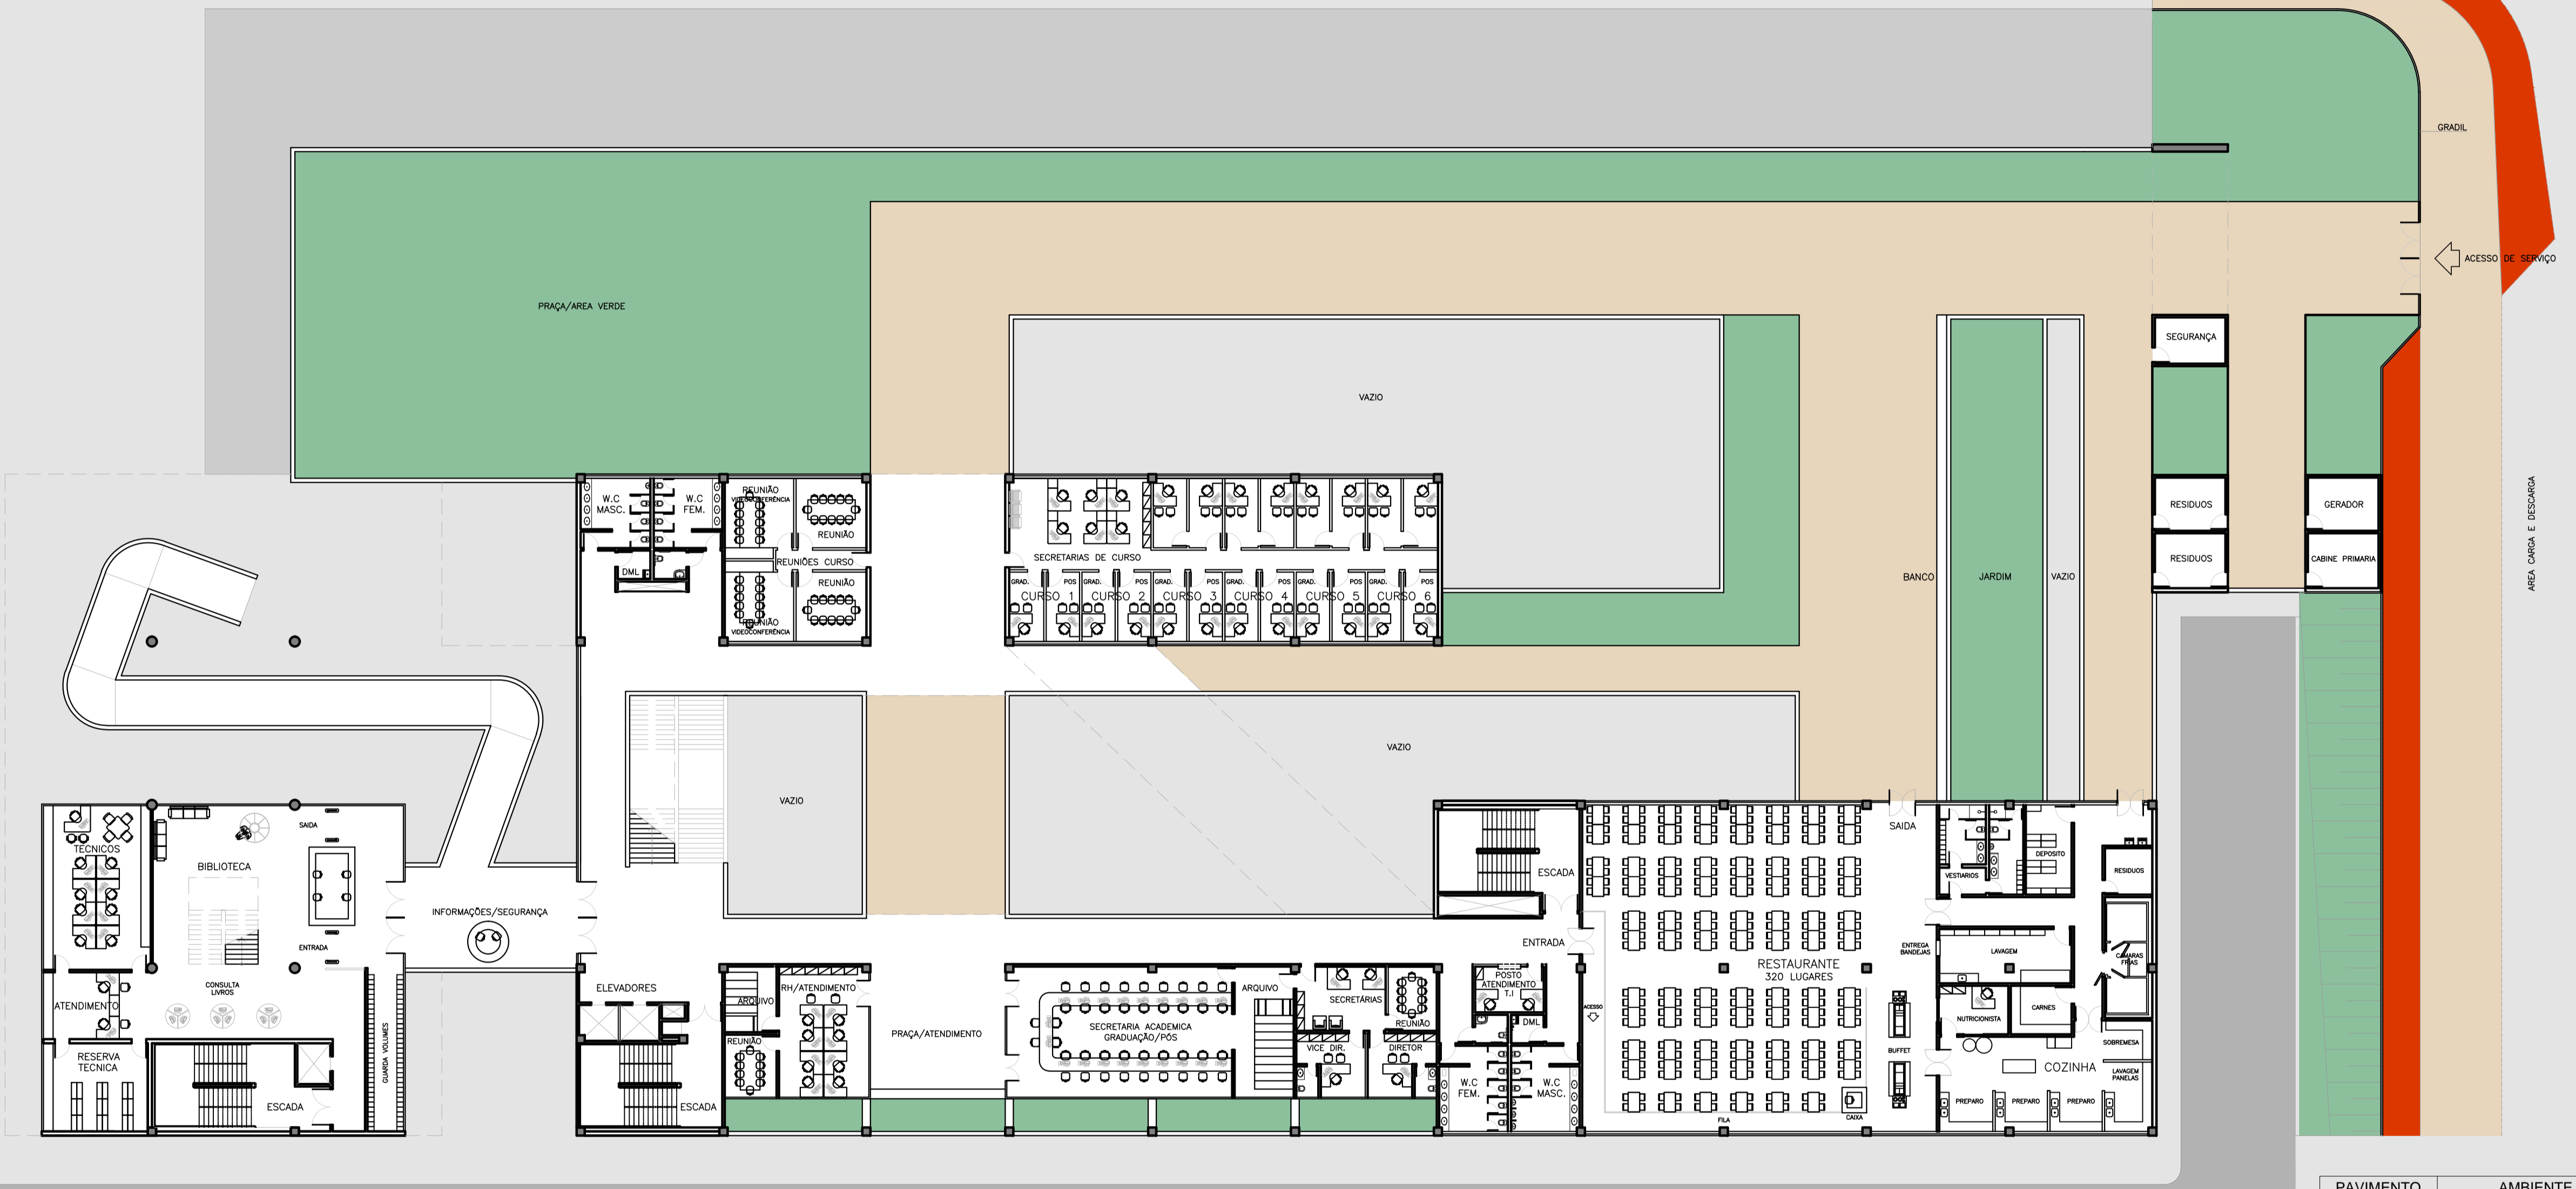


LOTE UNIFESP  
USO A DEFINIR

MORADIA ESTUDANTIL  
(EM ESTUDO)

AREA EMBARQUE/DESEMBARQUE  
ONIBUS

RUA PARQUE

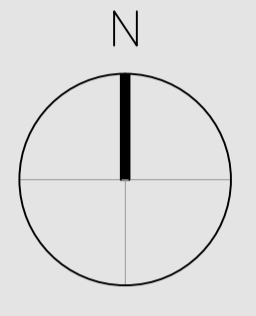

PRAÇA

PRAÇA/AREA VERDE

VAZIO

VAZIO

SECRETARIA ACADEMICA  
GRADUAÇÃO/POS

RESTAURANTE  
300 LUGARES

BANCO

JARDIM

VAZIO

SEGURANÇA

RESIDUOS

RESIDUOS

GERADOR

CABINE PRIMARIA

GRADIL

ACESSO DE SERVIÇO

AREA CARGA E DESCARGA

1° PAVIMENTO—MULTIUSO  
Esc. 1:250

- AREA VERDE
- CALÇADA/CIRCULAÇÃO DESCOBERTA
- CICLOFAIXA

PAVIMENTO	AMBIENTE	ÁREA (m²)	QTD	ÁREA TOTAL (m²)
1° Pavimento	Biblioteca	375,91	1	375,91
	Secretarias Curso	262,50	1	262,50
	Reuniões Curso	86,75	1	86,75
	R.H	70,60	1	70,60
	Praça Atendimento	68,06	1	68,06
	Secretaria Academica	140,60	1	140,60
	Direção Academica	68,67	1	68,67
	Atendimento TI	11,76	1	11,76
	Restaurante	698,50	1	698,50
	Portaria	14,49	1	14,49
	Resíduos	14,09	2	28,18
	Cabine Primaria	14,09	1	14,09
	Gerador	14,09	1	14,09
	Sanitarios/DML	97,99	0	97,99
	Escadas de Emergencia	167,87	0	167,87
	Elevadores	15,86	0	15,86
	Áreas Verdes	1287,14	0	1287,14
	Circulação	2460,63	0	2460,63
<b>AREA ÚTIL TOTAL</b>				<b>5883,69</b>

**ESTUDO PRELIMINAR PARA LICITAÇÃO DE PROJETO EXECUTIVO COMPLETO - maio/2014**  
**EDIFÍCIO EPPEN - CAMPUS OSASCO - TERRENO QUITAÚNA**  
 Universidade Federal de São Paulo - Pró Reitoria de Planejamento