


LOTE UNIFESP
USO A DEFINIR


MORADIA ESTUDANTIL
(EM ESTUDO)

AREA EMBARQUE/DESEMBARQUE
ONIBUS

RUA PARQUE

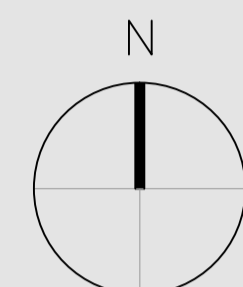

PRAÇA

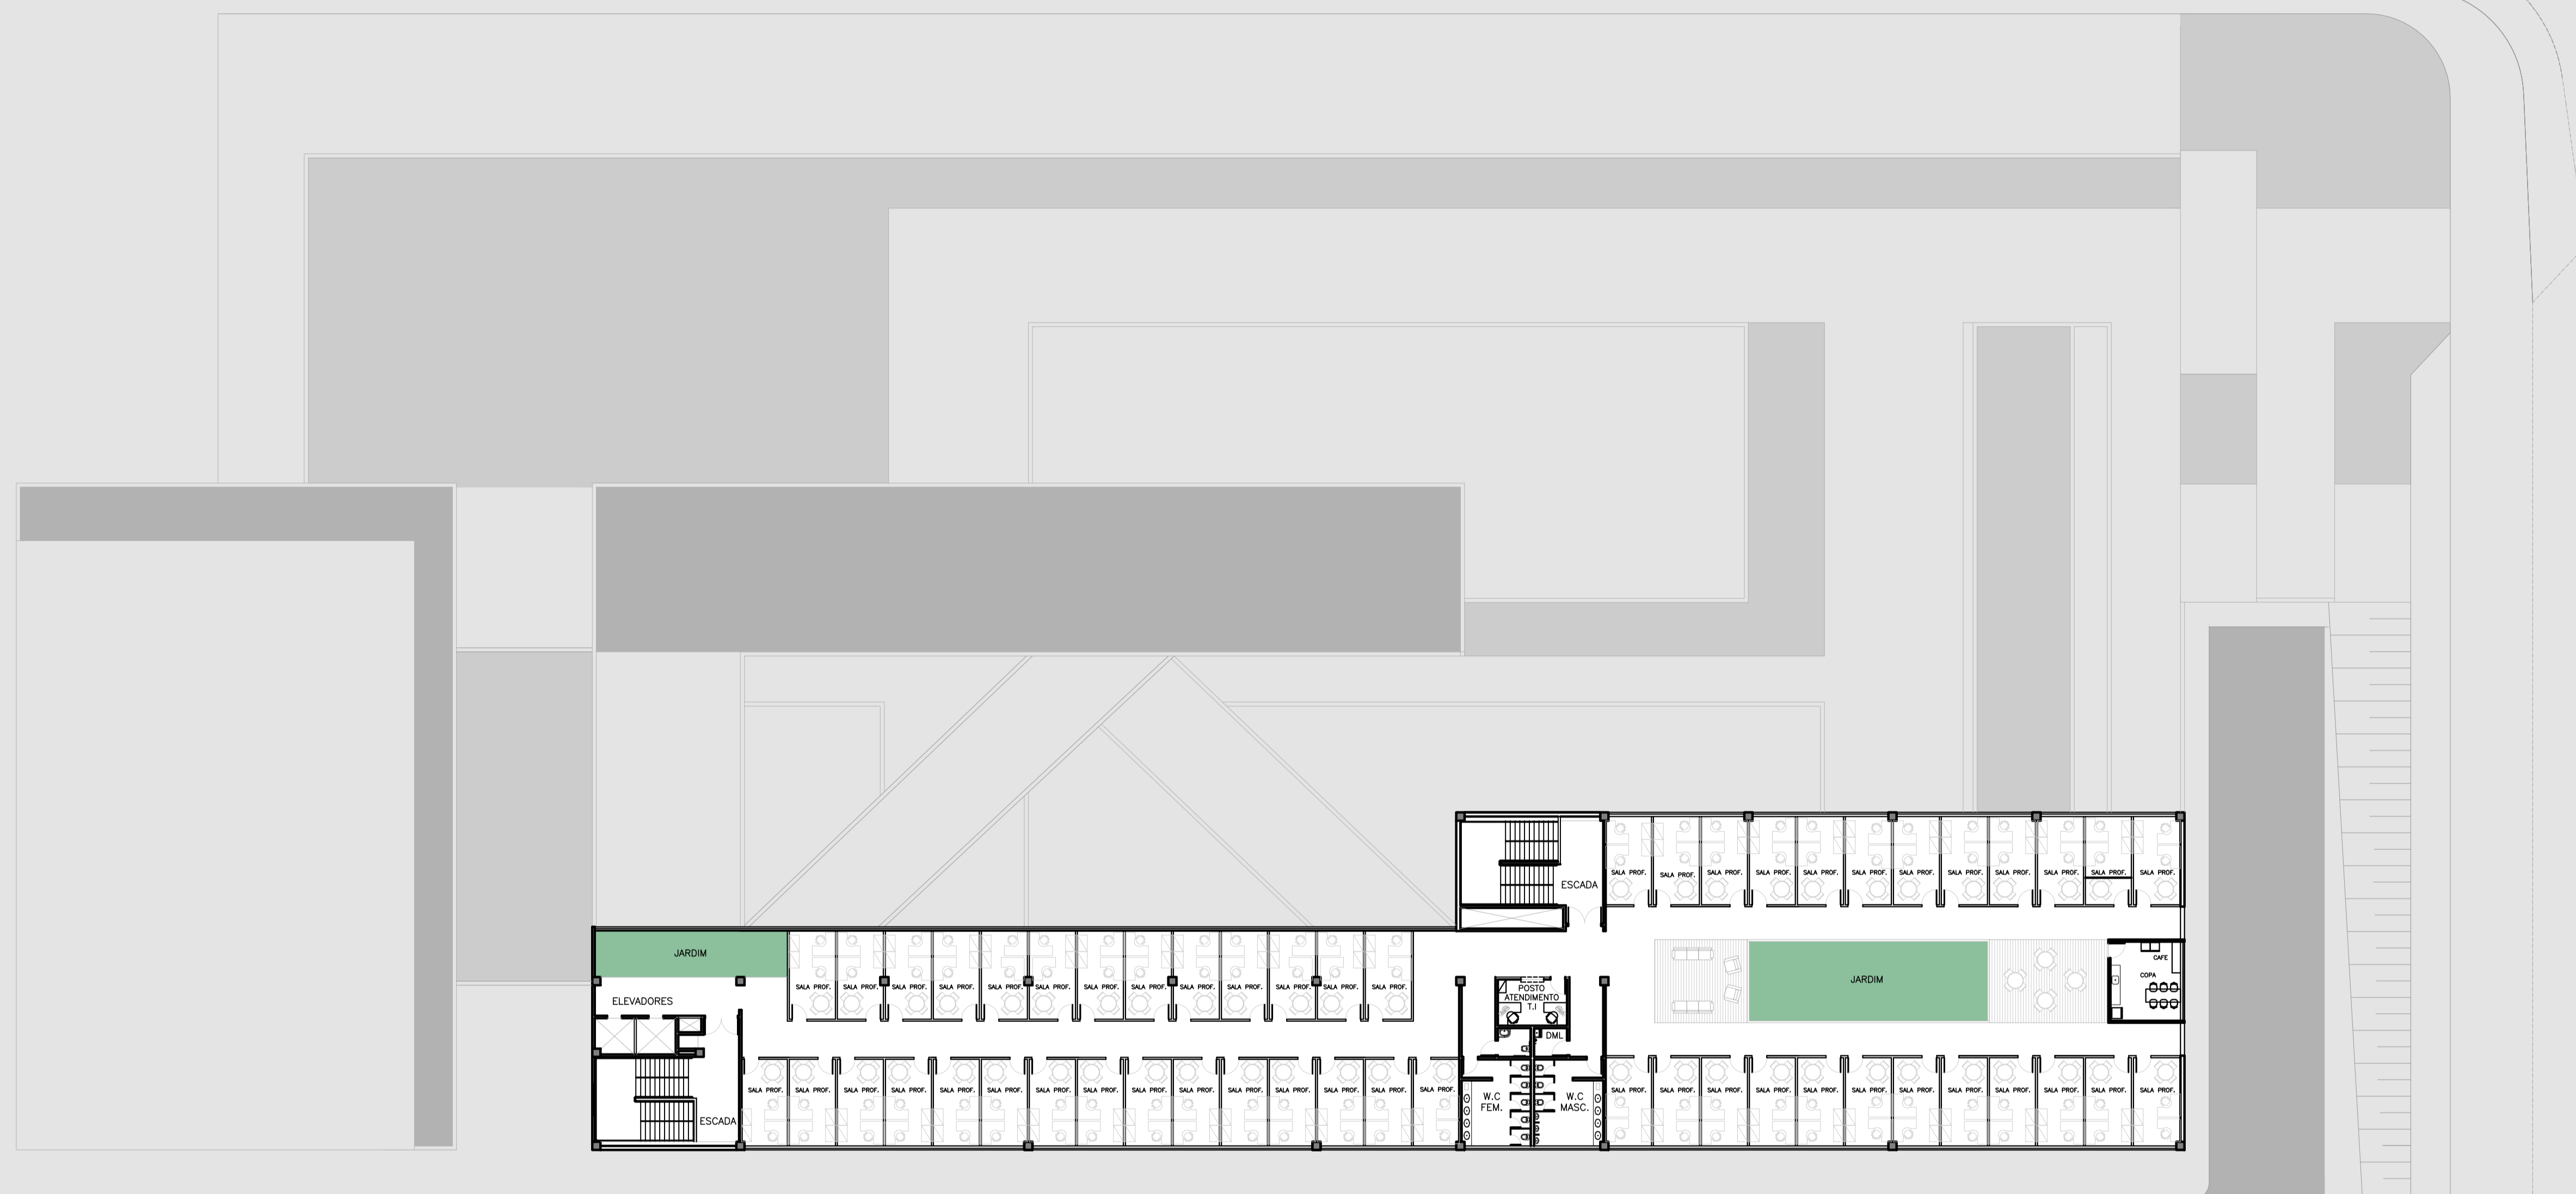

5° PAVIMENTO—SALA DE PROFESSORES
Esc. 1:250

AREA VERDE

PAVIMENTO	AMBIENTE	ÁREA (m²)	QTD	ÁREA TOTAL (m²)
5° Pavimento	Salas de Professores	14,61	52	774,33
	Area Convivência	64,99		64,99
	Atendimento TI	11,76	1	11,76
	Copa	20,46	1	20,46
	Sanitarios/DML	53,52	0	53,52
	Escadas de Emergencia	98,44	0	98,44
	Elevadores	15,86	0	15,86
	Areas Verdes	102,33	0	102,33
	Circulação	332,93	0	332,93
AREA UTIL TOTAL				1474,62

ESTUDO PRELIMINAR PARA LICITAÇÃO DE PROJETO EXECUTIVO COMPLETO - maio/2014
EDIFÍCIO EPPEN - CAMPUS OSASCO - TERRENO QUITAÚNA
 Universidade Federal de São Paulo - Pró Reitoria de Planejamento