



1 Rua Parque - Corte  
ESCALA 1 : 750

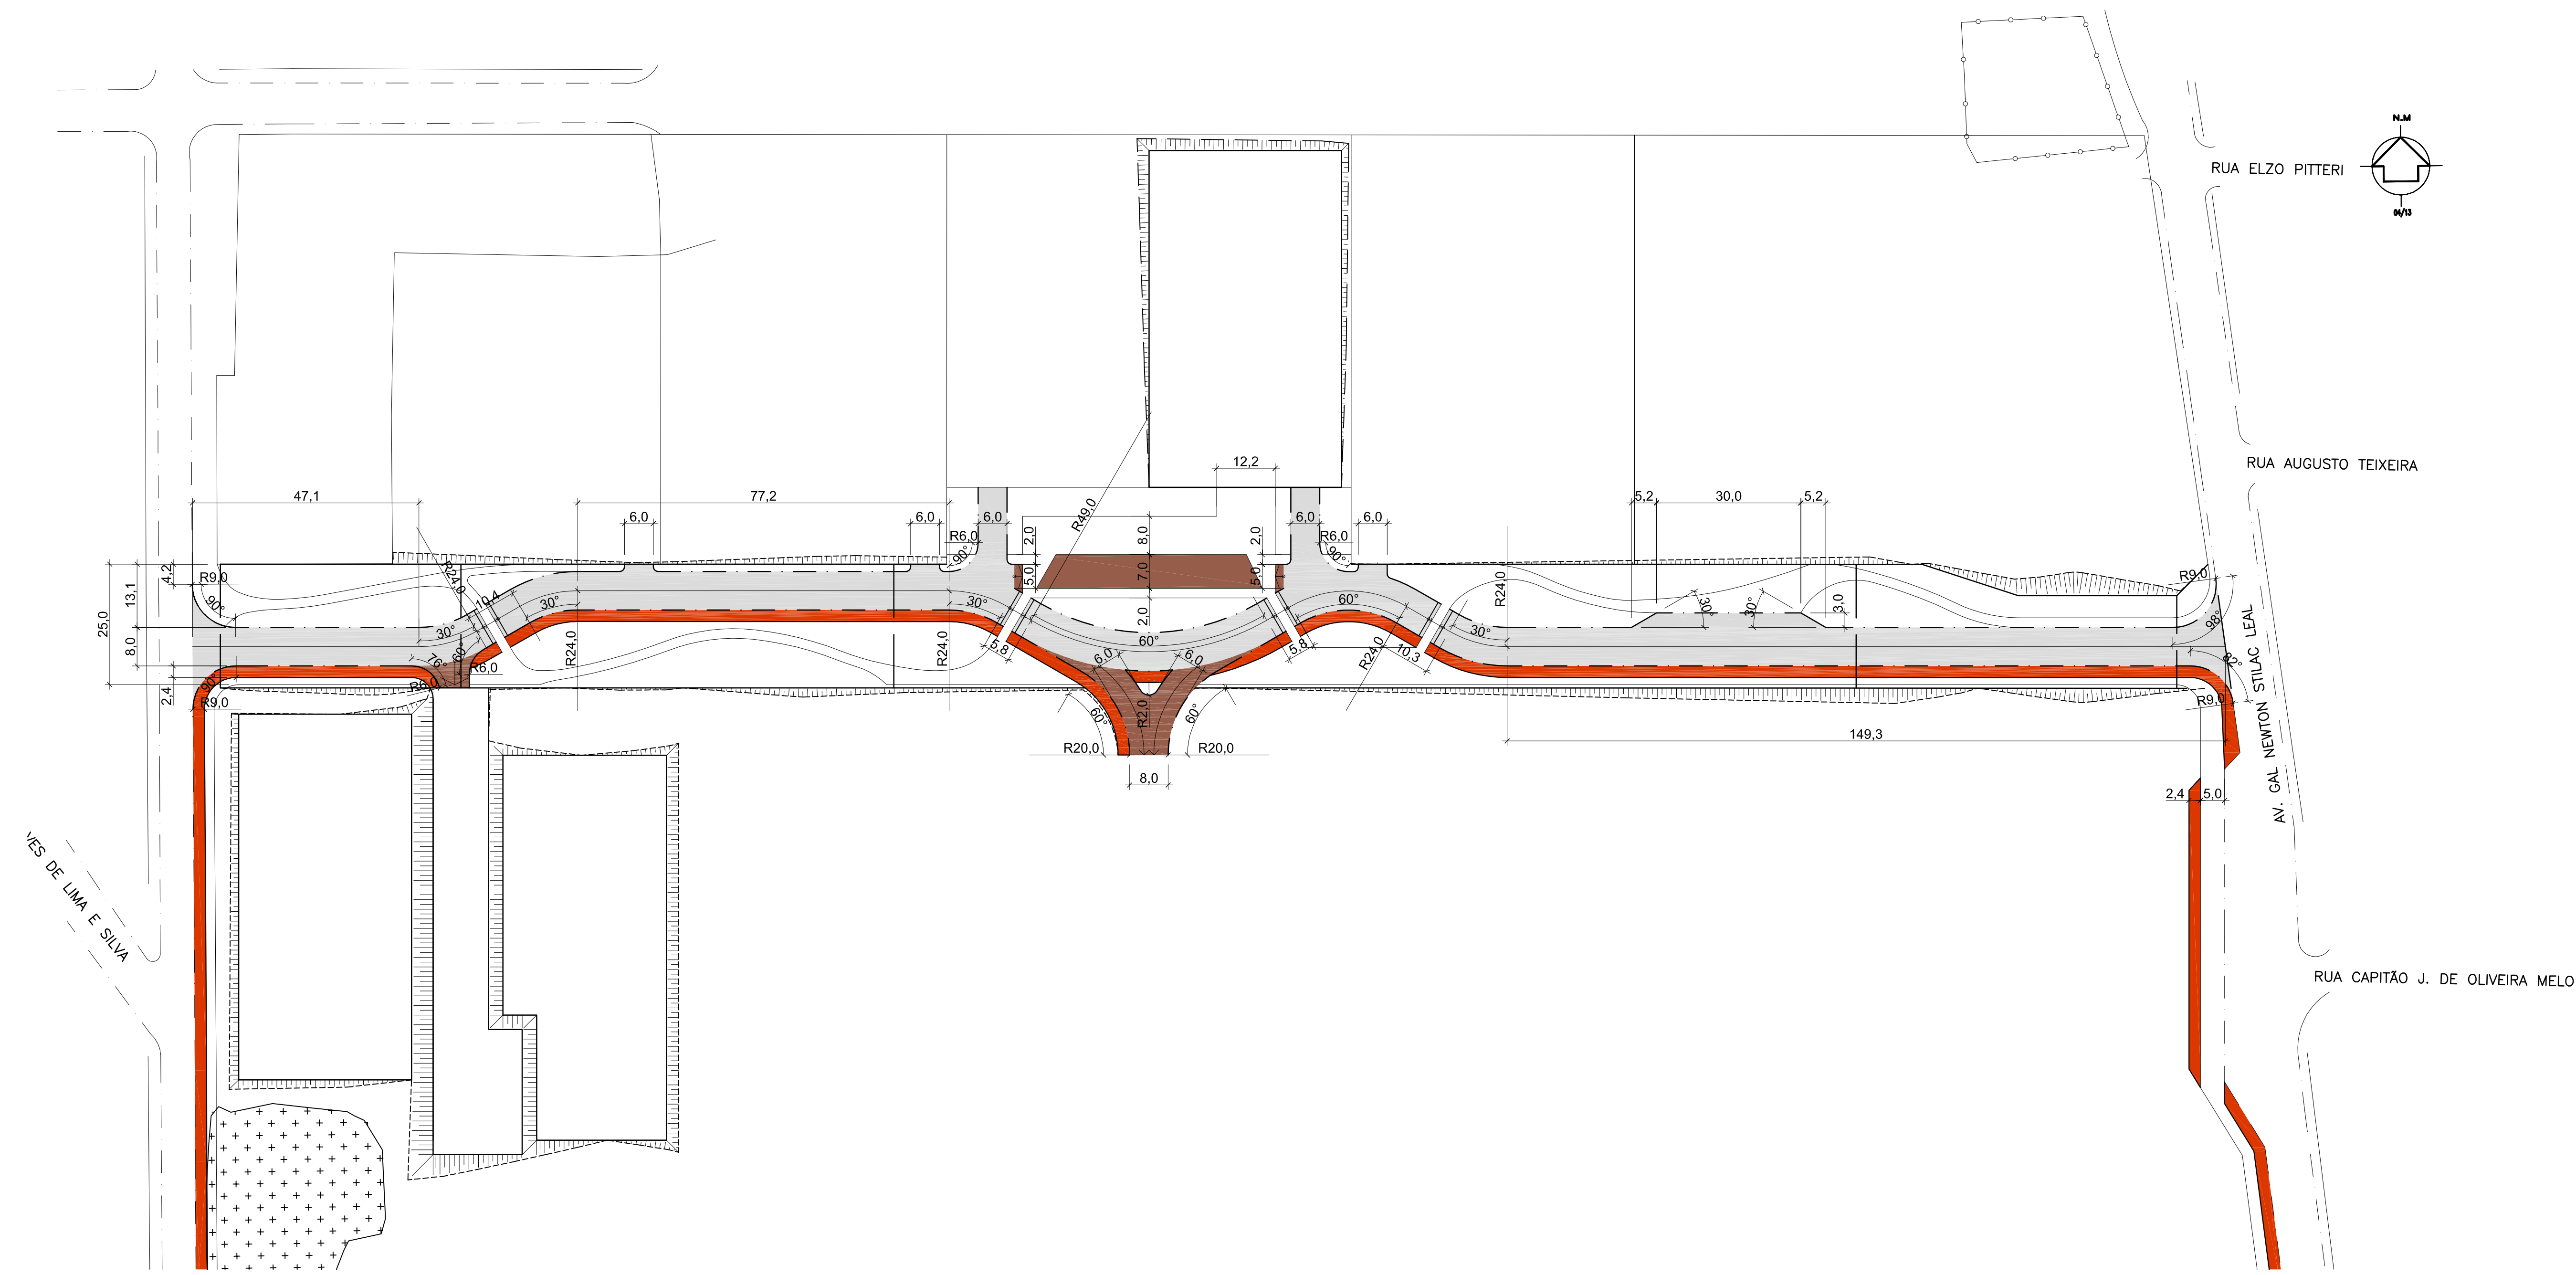

1 Planta de Pavimentação - Leito Carroçável e Ciclovia  
ESCALA 1 : 750

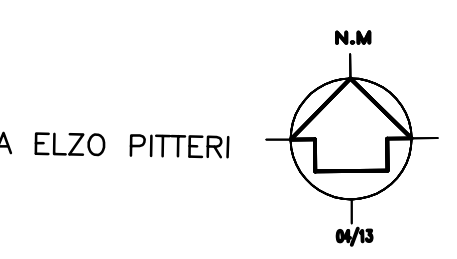

RUA ELZO PITTERI

RUA AUGUSTO TEIXEIRA

AV. GAL NEWTON STILAC LEAL

RUA CAPITÃO J. DE OLIVEIRA MELO

<b>UNIFESP</b>	Revisão	Data		
	<b>UNIVERSIDADE FEDERAL DE SÃO PAULO</b>			
	PRÓ REITORIA DE PLANEJAMENTO - DEPARTAMENTO DE EDIFICAÇÕES			
	Rua Seno Madureira, 1500 - 3º Andar - Vila Clementina - CEP:04021-001 - São Paulo-SP - Tel.: (11) 3355-4107			
	Obra	Rua Parque	Projeto nº	Revisão
	Edifício		Pavimento	Folha
	Local	R Gal New Estilac Leal, 932	Data	14/05
Assunto	Projeto Geométrico	Escala	1:750	
Responsável	Pedro Arantes	Desenho	Cássio Abuno CAU	