


1 Detalhe do Passeio (malha 5x5m)
ESCALA 1 : 250

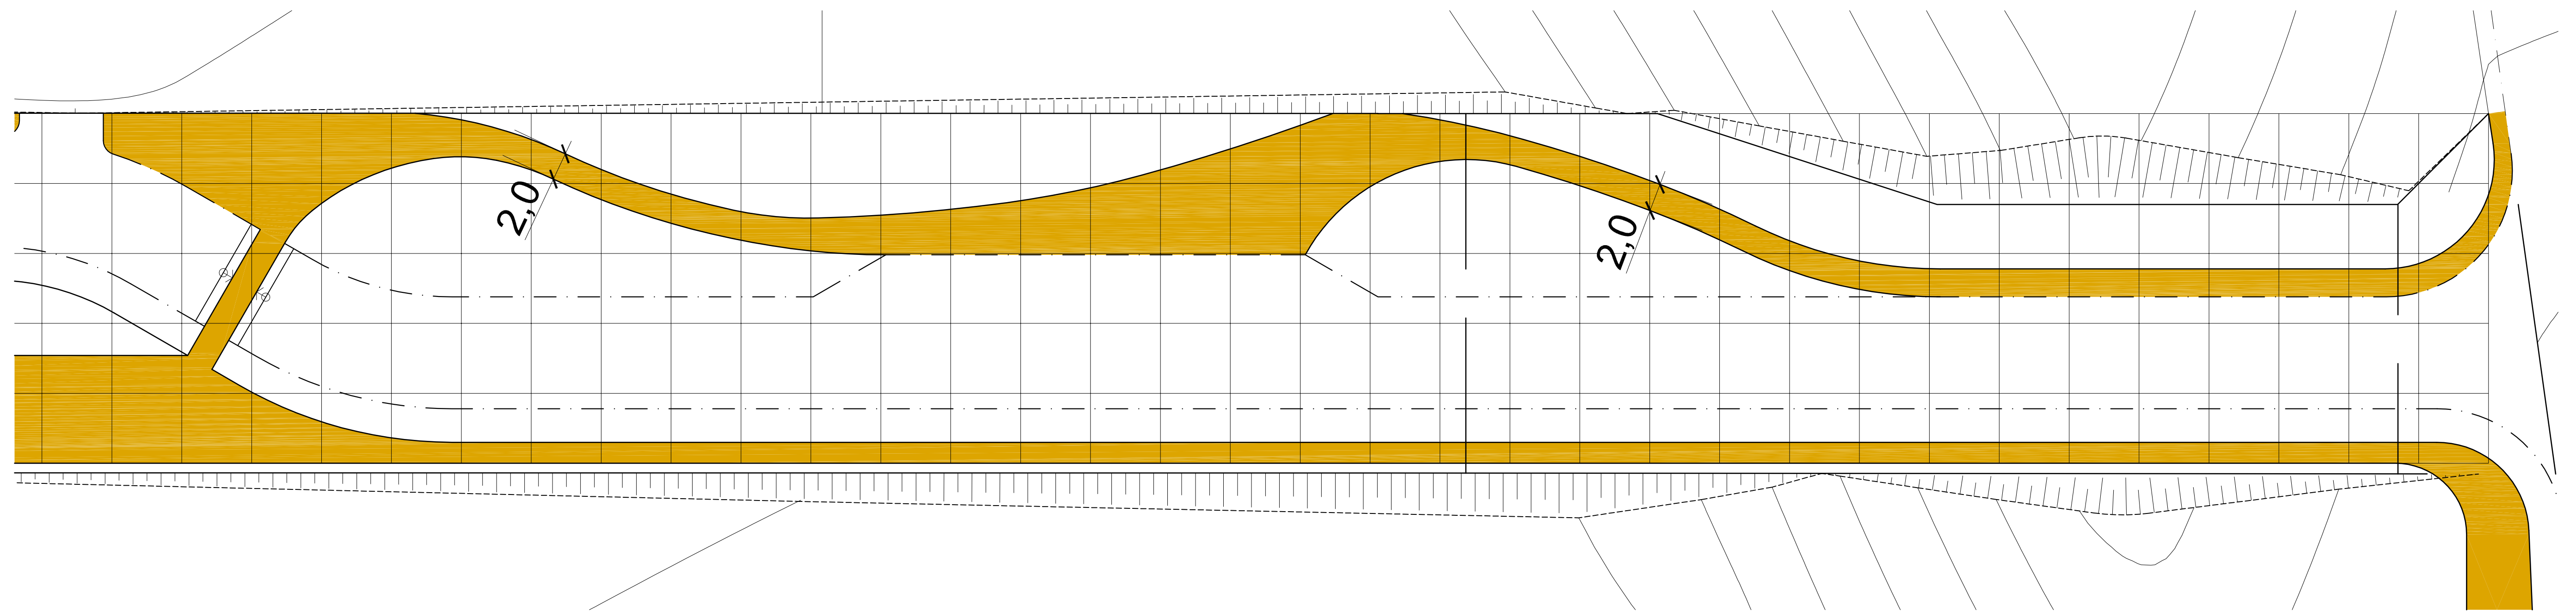

2 Detalhe do Passeio (malha 5x5m)
ESCALA 1 : 250

| | | | |
|--------------------------------|---|------------|---------|
| UNIFESP | UNIVERSIDADE FEDERAL DE SÃO PAULO | | |
| | PRÓ REITORIA DE PLANEJAMENTO - DEPARTAMENTO DE EDIFICAÇÕES | | |
| | Rua Seno Madureira, 1500 - 3º Andar - Vila Clementina - CEP:04021-001 - São Paulo-SP - Tel.: (11) 3355-4107 | | |
| | Obra | Projeto nº | Revisão |
| | Rua Parque | | |
| | Edifício | Pavimento | Folha |
| | | | 3/7 |
| Local | Data | | |
| R Gal Newton Estilac Leal, 932 | 14/05 | | |
| Assunto | Escala | Planta de | |
| Projeto Geométrico - Passeio | 1:250 | | |
| Responsável | Desenho | | |
| Pedro Arantes | Cássio Abuno CAU | | |