


1 Iluminação Pública - Rua
ESCALA 1 : 500

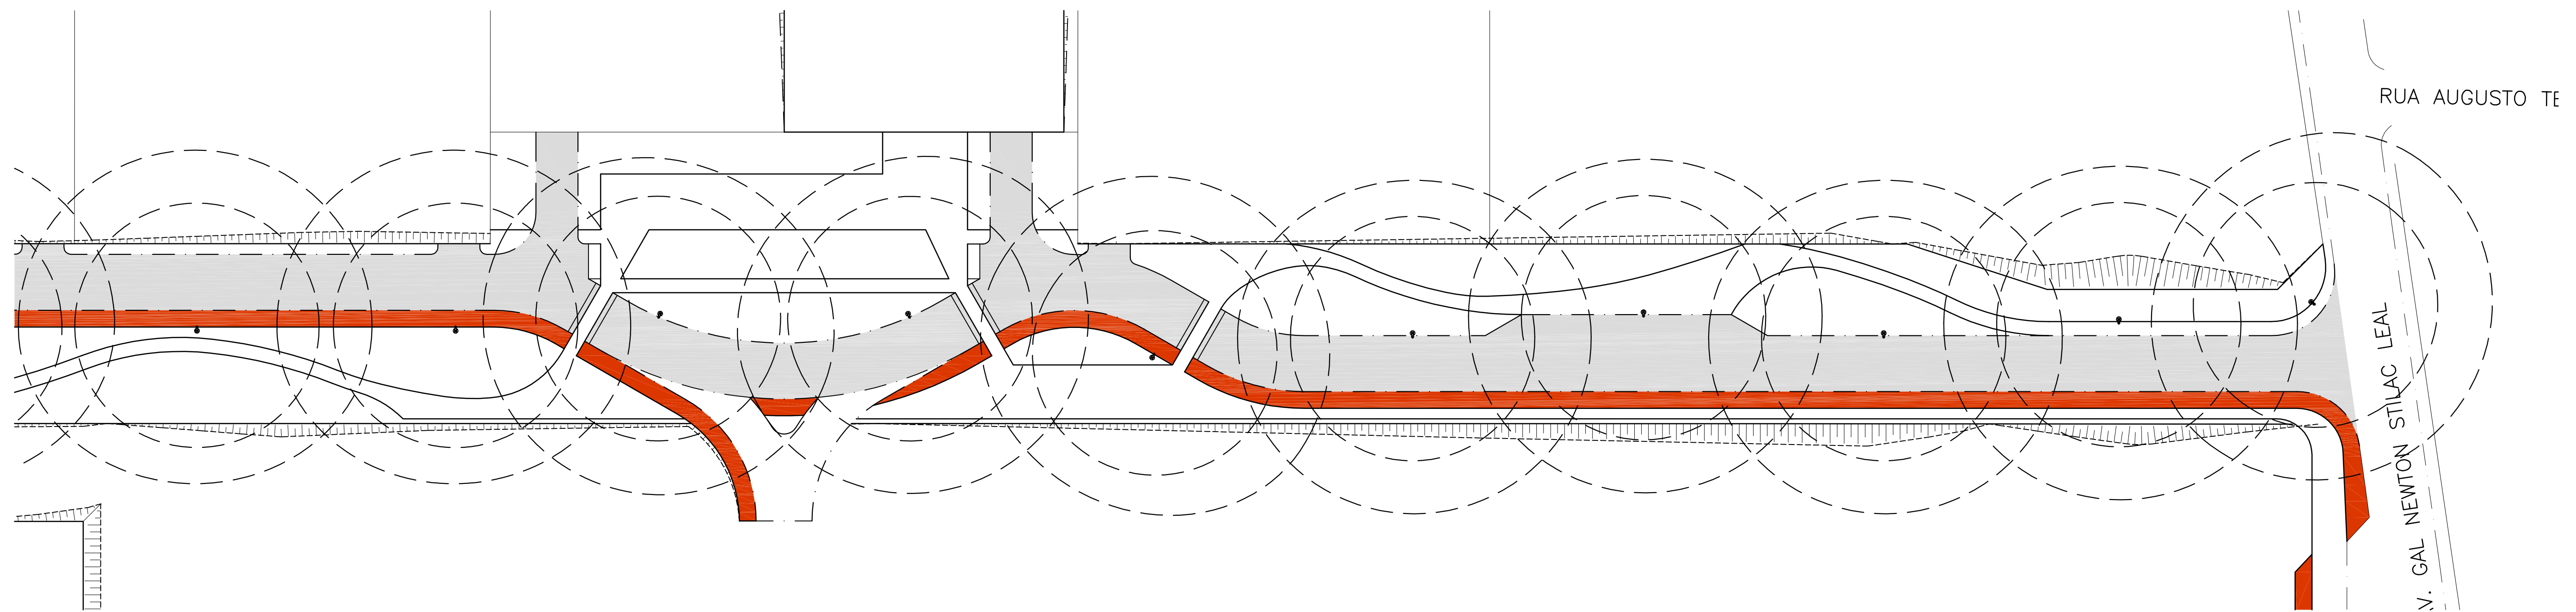

2 Iluminação Pública - Rua
ESCALA 1 : 500

Revisão	Data		
UNIFESP UNIVERSIDADE FEDERAL DE SÃO PAULO			
PRÓ REITORIA DE PLANEJAMENTO - DEPARTAMENTO DE EDIFICAÇÕES			
Rua Seno Madureira, 1500 - 3º Andar - Vila Clementina - CEP:04021-001 - São Paulo-SP - Tel.: (11) 3355-4107			
Obra	Rua Parque	Projeto nº	Revisão
Edifício		Pavimento	Folha
Local	R Gal Newton Estilac Leal, 932	Data	14/05
Assunto	Iluminação Pública - Rua	Escala	1:500
Responsável	Pedro Arantes	Desenho	Cássio Abuno CAU
		6/7	